

MEMO DATE / /

家具・家電リスト	幅 (W) mm	奥行 (D) mm	高さ (H) mm
① ダイニングテーブル	1600	800	
②			
③			
④			
⑤			
⑥			
⑦			
⑧			
⑨			
⑩			

一級建築士登録第359910号
早川 知宏 印


W29-3540-0501反転
宮川 滉平 様邸新築工事

1階 平面図 S=1/50

お客様承認印	タイプ 240 2x6 i-smile	営業所 二俣川	営業 三荷 直也	建築面積 48.33 m ² 14.62坪	延床面積 94.14 m ² 28.46坪
		番査役 仲村 直幹	設計 早川 知宏	一階床面積 47.07 m ² 14.23坪	施工面積 97.30 m ² 29.43坪
				二階床面積 47.07 m ² 14.23坪	PH階面積 0.00 m ² 0.00坪
				三階床面積 0.00 m ² 0.00坪	外周・基礎 27.50 m ² 14.23坪

お客様コード
9355908-2023
図面番号
3-6
製図作成日
2024/10/28 2024/06/16
製図
CKO CKO

家は、性能。
一条工務店

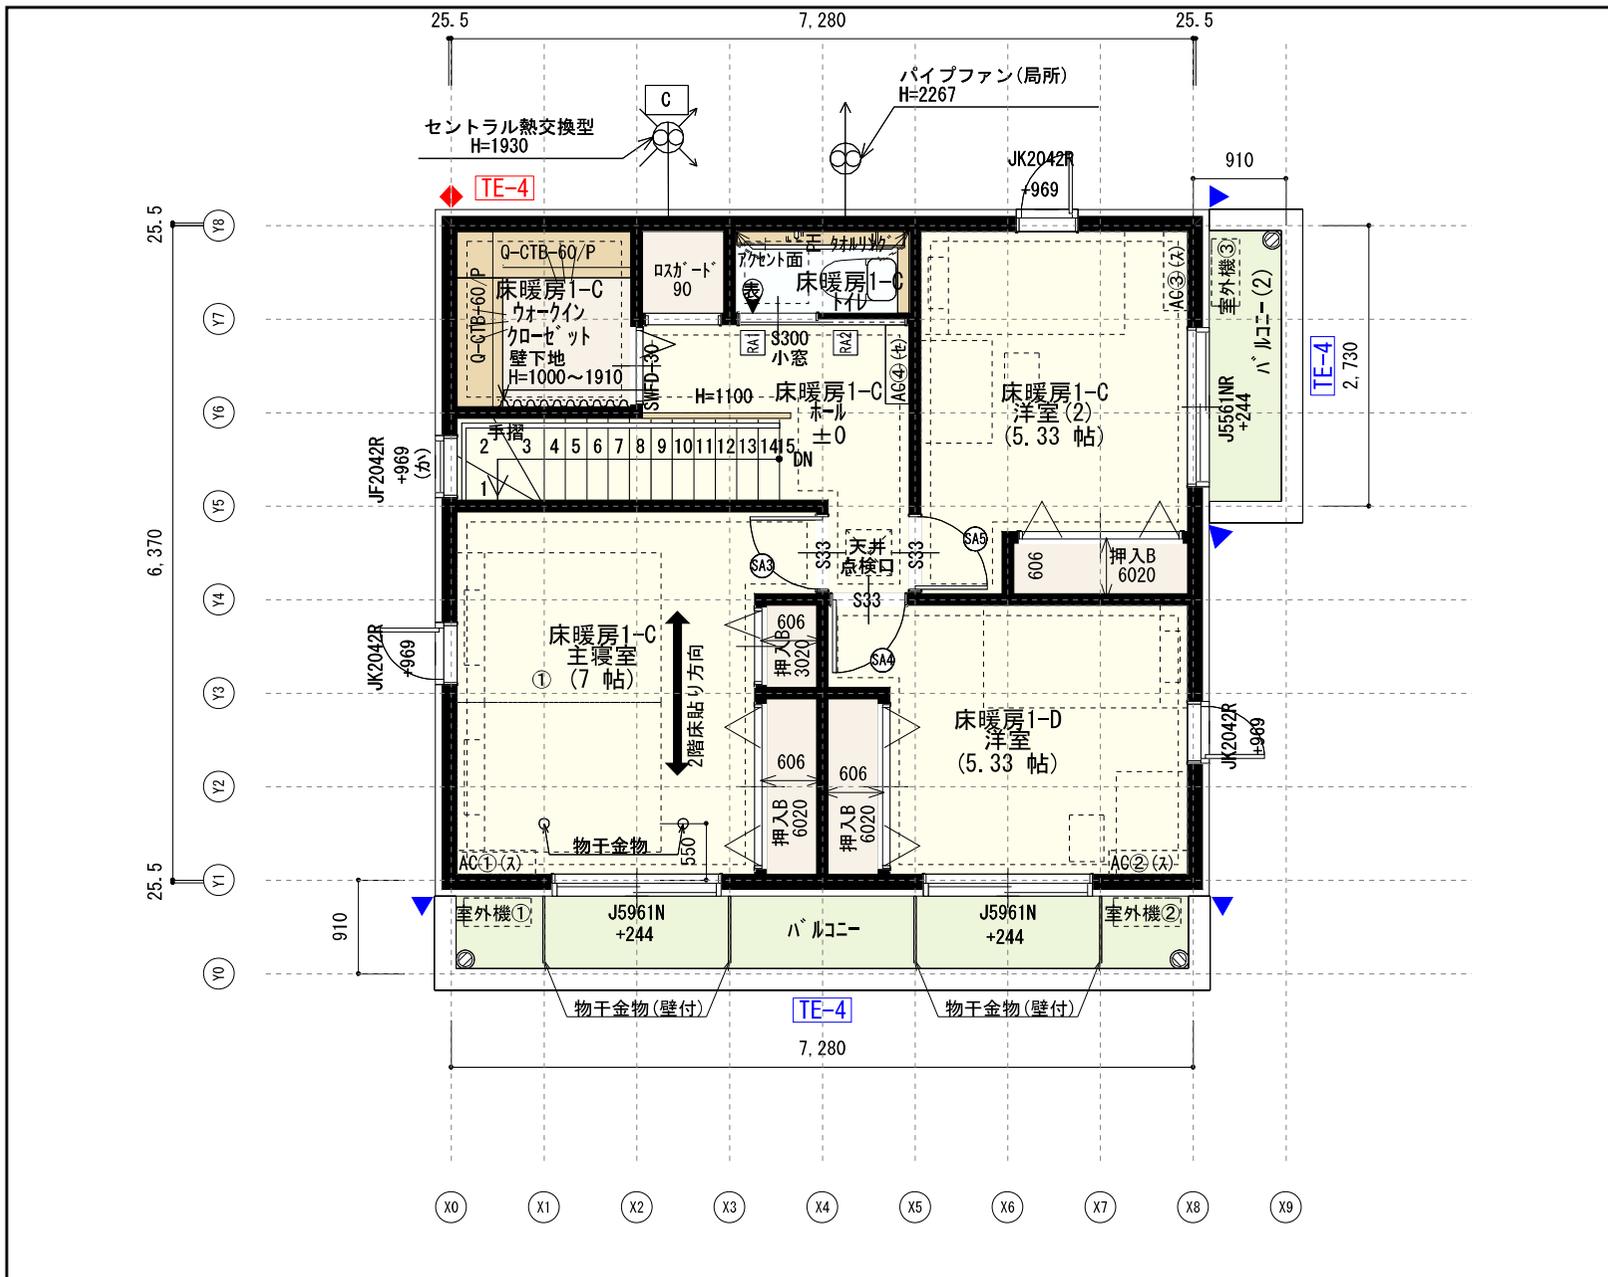

W29-3540-0501反転


2階 平面図 S=1/50

MEMO		DATE / /		
家具・家電リスト	幅 (W) mm	奥行 (D) mm	高さ (H) mm	
① ベッド	2910	2000		
②				
③				
④				
⑤				
⑥				
⑦				
⑧				
⑨				
⑩				


一級建築士登録第359910号
早川 知宏 印

宮川 滉平	様邸新築工事	タイプ 240	営業所 二俣川	営業 三荷 直也
		2x6	審査役 仲村 直幹	設計 早川 知宏
		i-smile		

お客様コード	9355908-2023	家は、性能。 一条工務店
図面番号	3-6	
製図	CKO CKO	

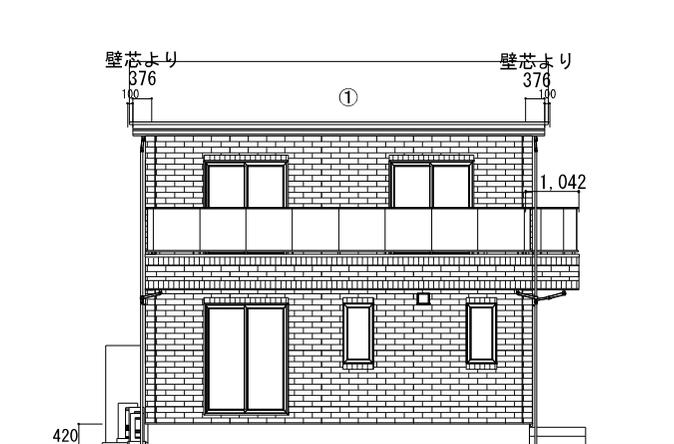


南側立面図 S=1/100

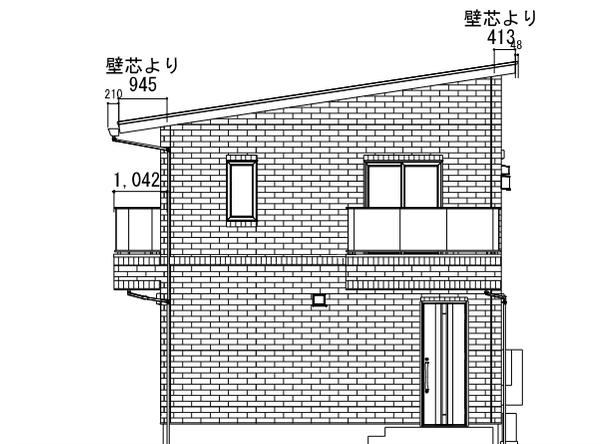


東側立面図 S=1/100

リジナル太陽パネル				
	枚数	出力	容量	雪止め
屋根①	縦 5段9列	245W	11.025kW	あり
屋根②	—	—	—	—
カーポート①	なし	—	—	—
TOTAL	11.025kW (申請 : 9.900kW)			
買取制度	余剰 (10kW未申請)			
電力会社	東京電力			

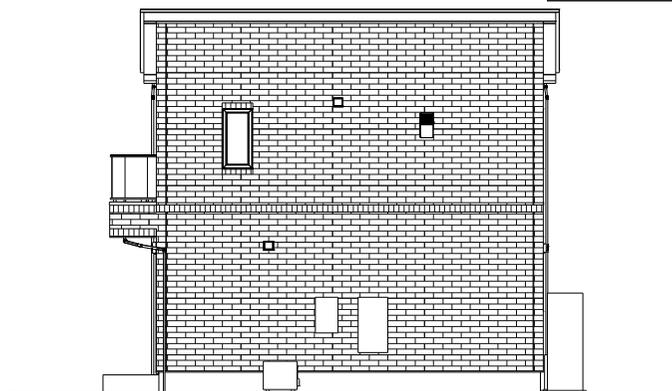

北側立面図 S=1/100

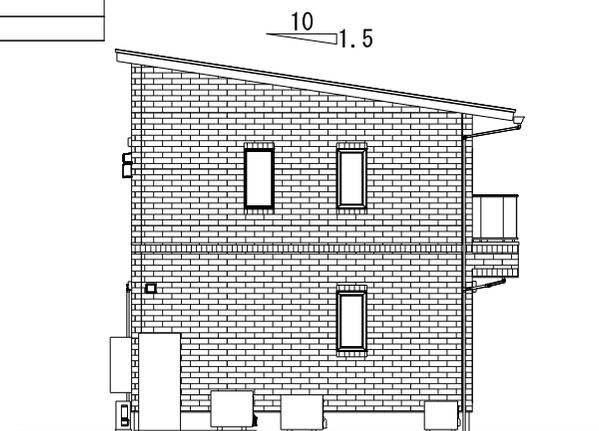

西側立面図 S=1/100

W29-3540-0501反転

一級建築士登録第359910号

早川 知宏

印

宮川 滉平

様邸新築工事

タイプ 240 2x6 i-smile	営業所 二俣川	営業 三荷 直也
	審査役 仲村 直幹	設計 早川 知宏

お客様コード	9355908-2023	
図面番号	3-6	
製図作成日	2024/10/28	2024/06/16
製図	CKO	CKO

家は、性能。

一茶工務店