



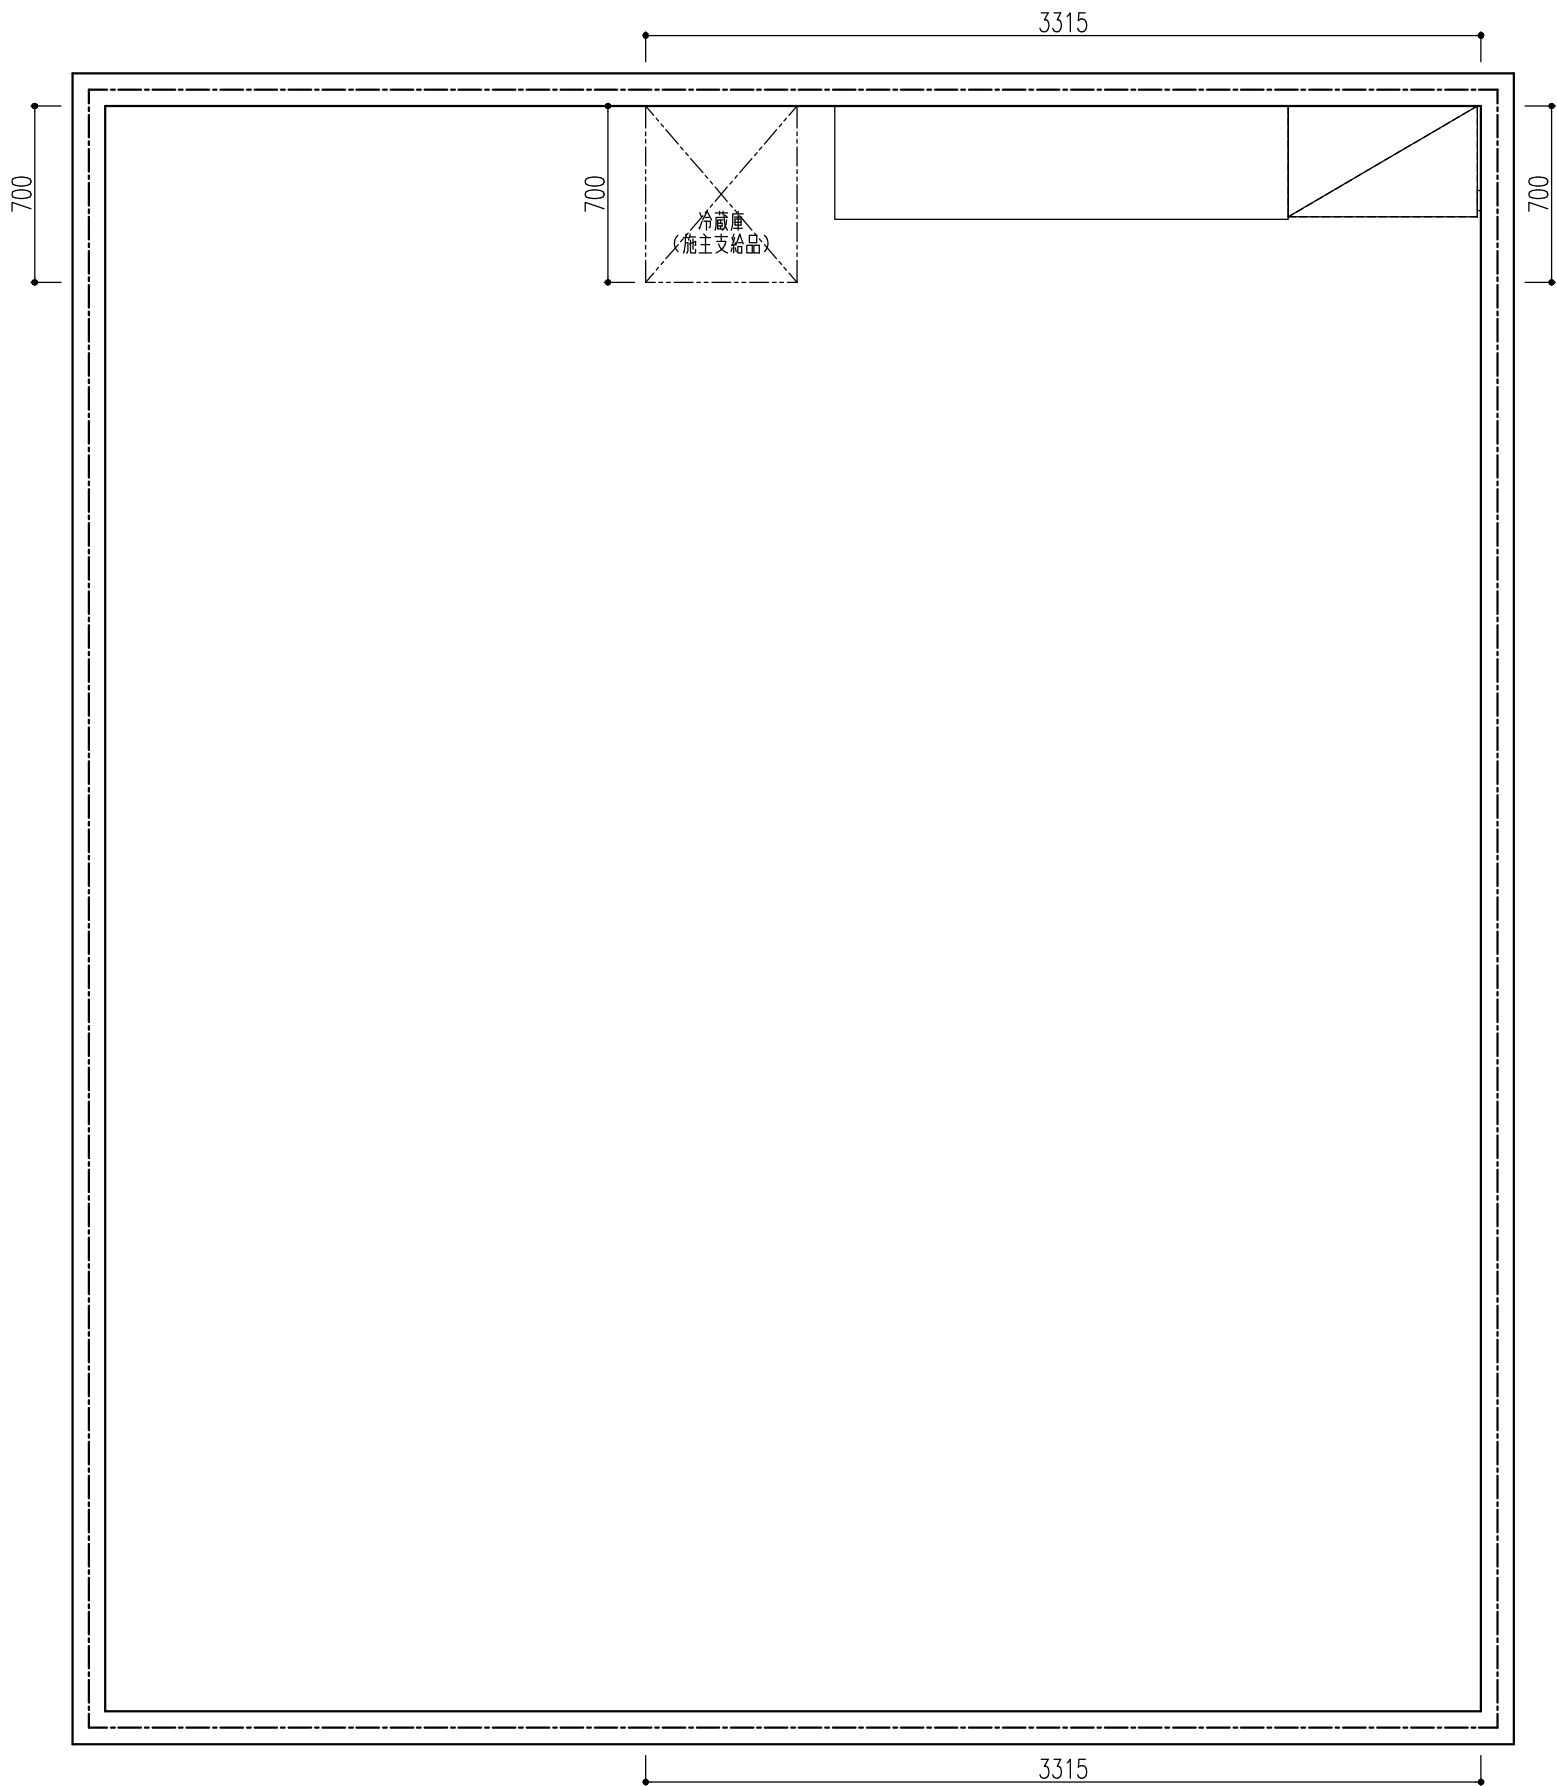

	特記事項 扉色 WL2:ホワイトスタック 取手 [T]ミドル取手T (シャインニッケル)	物件名	宮川様邸【10/20ご依頼】	案件No.	図面名	担当	図面	図番
				A2409DDD0E5CLZ	部屋配置図	宮尾 由香里		株式会社 LIXIL
		仕様	ノクト22	見積No.	縮尺	日付		
				M24095231198-002-1	1/30	2024.10.20		

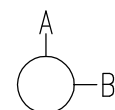

Technical drawing of a storage unit layout. The drawing includes a side view on the left and a top-down view on the right.

Side View (Left):

- Overall height: CH = 2400
- Unit height: 990
- Unit width: 40
- Label: 冷蔵庫 (施主支給品) - Refrigerator (Owner-supplied item)

Top-down View (Right):

- Overall width: 2565 (製品寸法 - Product dimensions)
- Overall height: 2350
- Unit width: 600 (x3) + 750 = 2550
- Unit height: 828 (x2) + 700 = 2350
- Numbered components:
 - ①: Top panel of the 600x828 unit.
 - ②: Middle panel of the 600x828 unit.
 - ③: Bottom panel of the 600x828 unit.
 - ④: Middle panel of the 600x828 unit.
 - ⑤: Bottom panel of the 600x828 unit.
 - ⑥: Middle panel of the 750x828 unit.
 - ⑦: Top panel of the 750x828 unit.
 - ⑧: Top panel of the 750x700 unit.
 - ⑨: Middle panel of the 750x700 unit.
- Dimensions:
 - Top: 765 (製品寸法), 750, 15
 - Bottom: 600, 600, 600, 750, 15
 - Right: 700, 822, 828, 50

【注意】

- 記載のキャビネット寸法は扉前面までの呼び寸法です。キャビネット本体の寸法・扉厚等は商品ガイドの巻末資料をご確認ください。
- 記載のワークトップ、カウンター、エンドパネル、サイドパネルの寸法は呼び寸法です。詳細寸法は商品ガイドの巻末資料をご確認ください。
- VVFケーブルの太さにつきましては、内線規程に準じてください。





株式会社 LIXIL

B面

B面

B面

B面

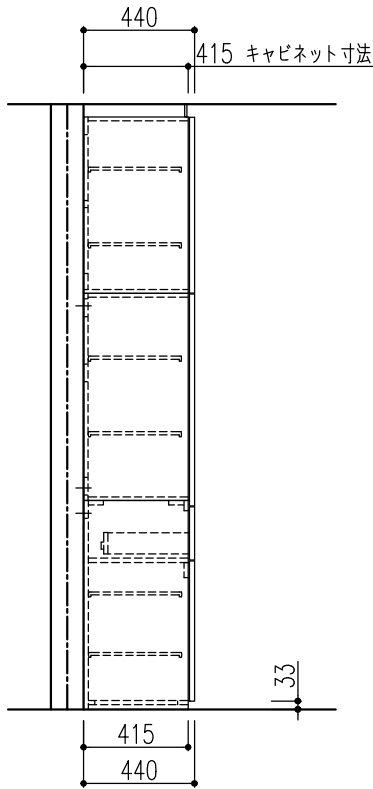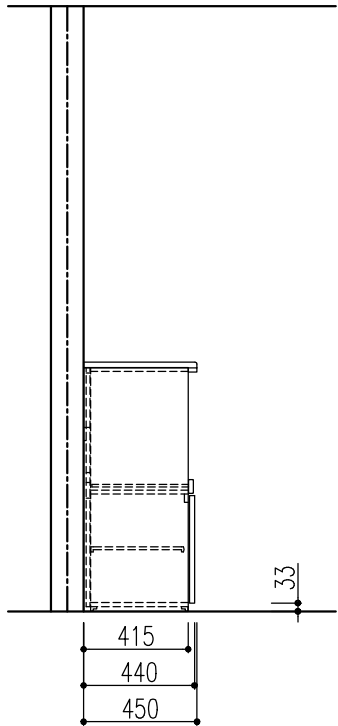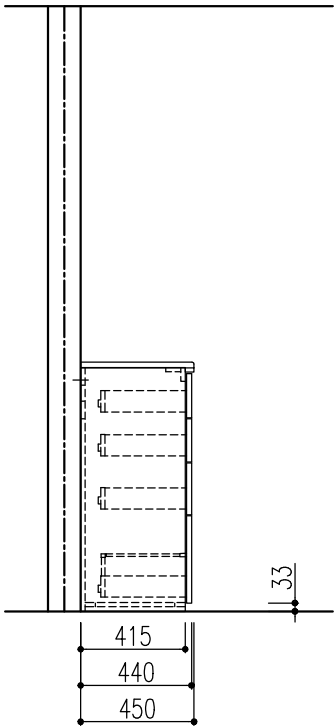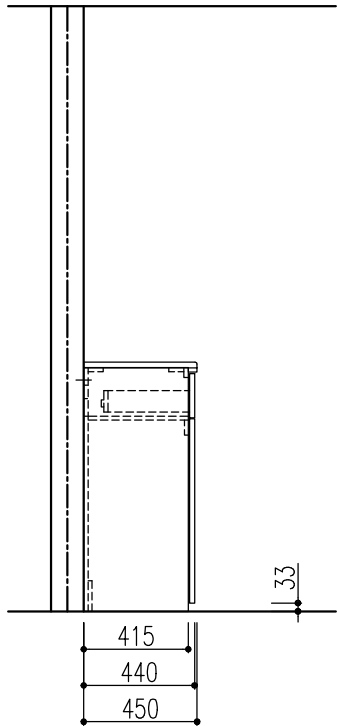

特記事項 扉色 WL2:ホワイトスタック 取手 [T]ミドル取手T (シャインニッケル)	物件名	宮川様邸【10/20ご依頼】	案件No.	図面名	担当	図面	図番
			A2409DDD0E5CLZ	レイアウト図	宮尾 由香里		株式会社 LIXIL
	仕様	ノクト22	見積No.	縮尺	日付		
			M24095231198-002-1	1/30	2024.10.20		